


Цех приема и перевалки темных нефтепродуктов
Схема трубопроводов подлежащее монтажу системы эл. обогрева

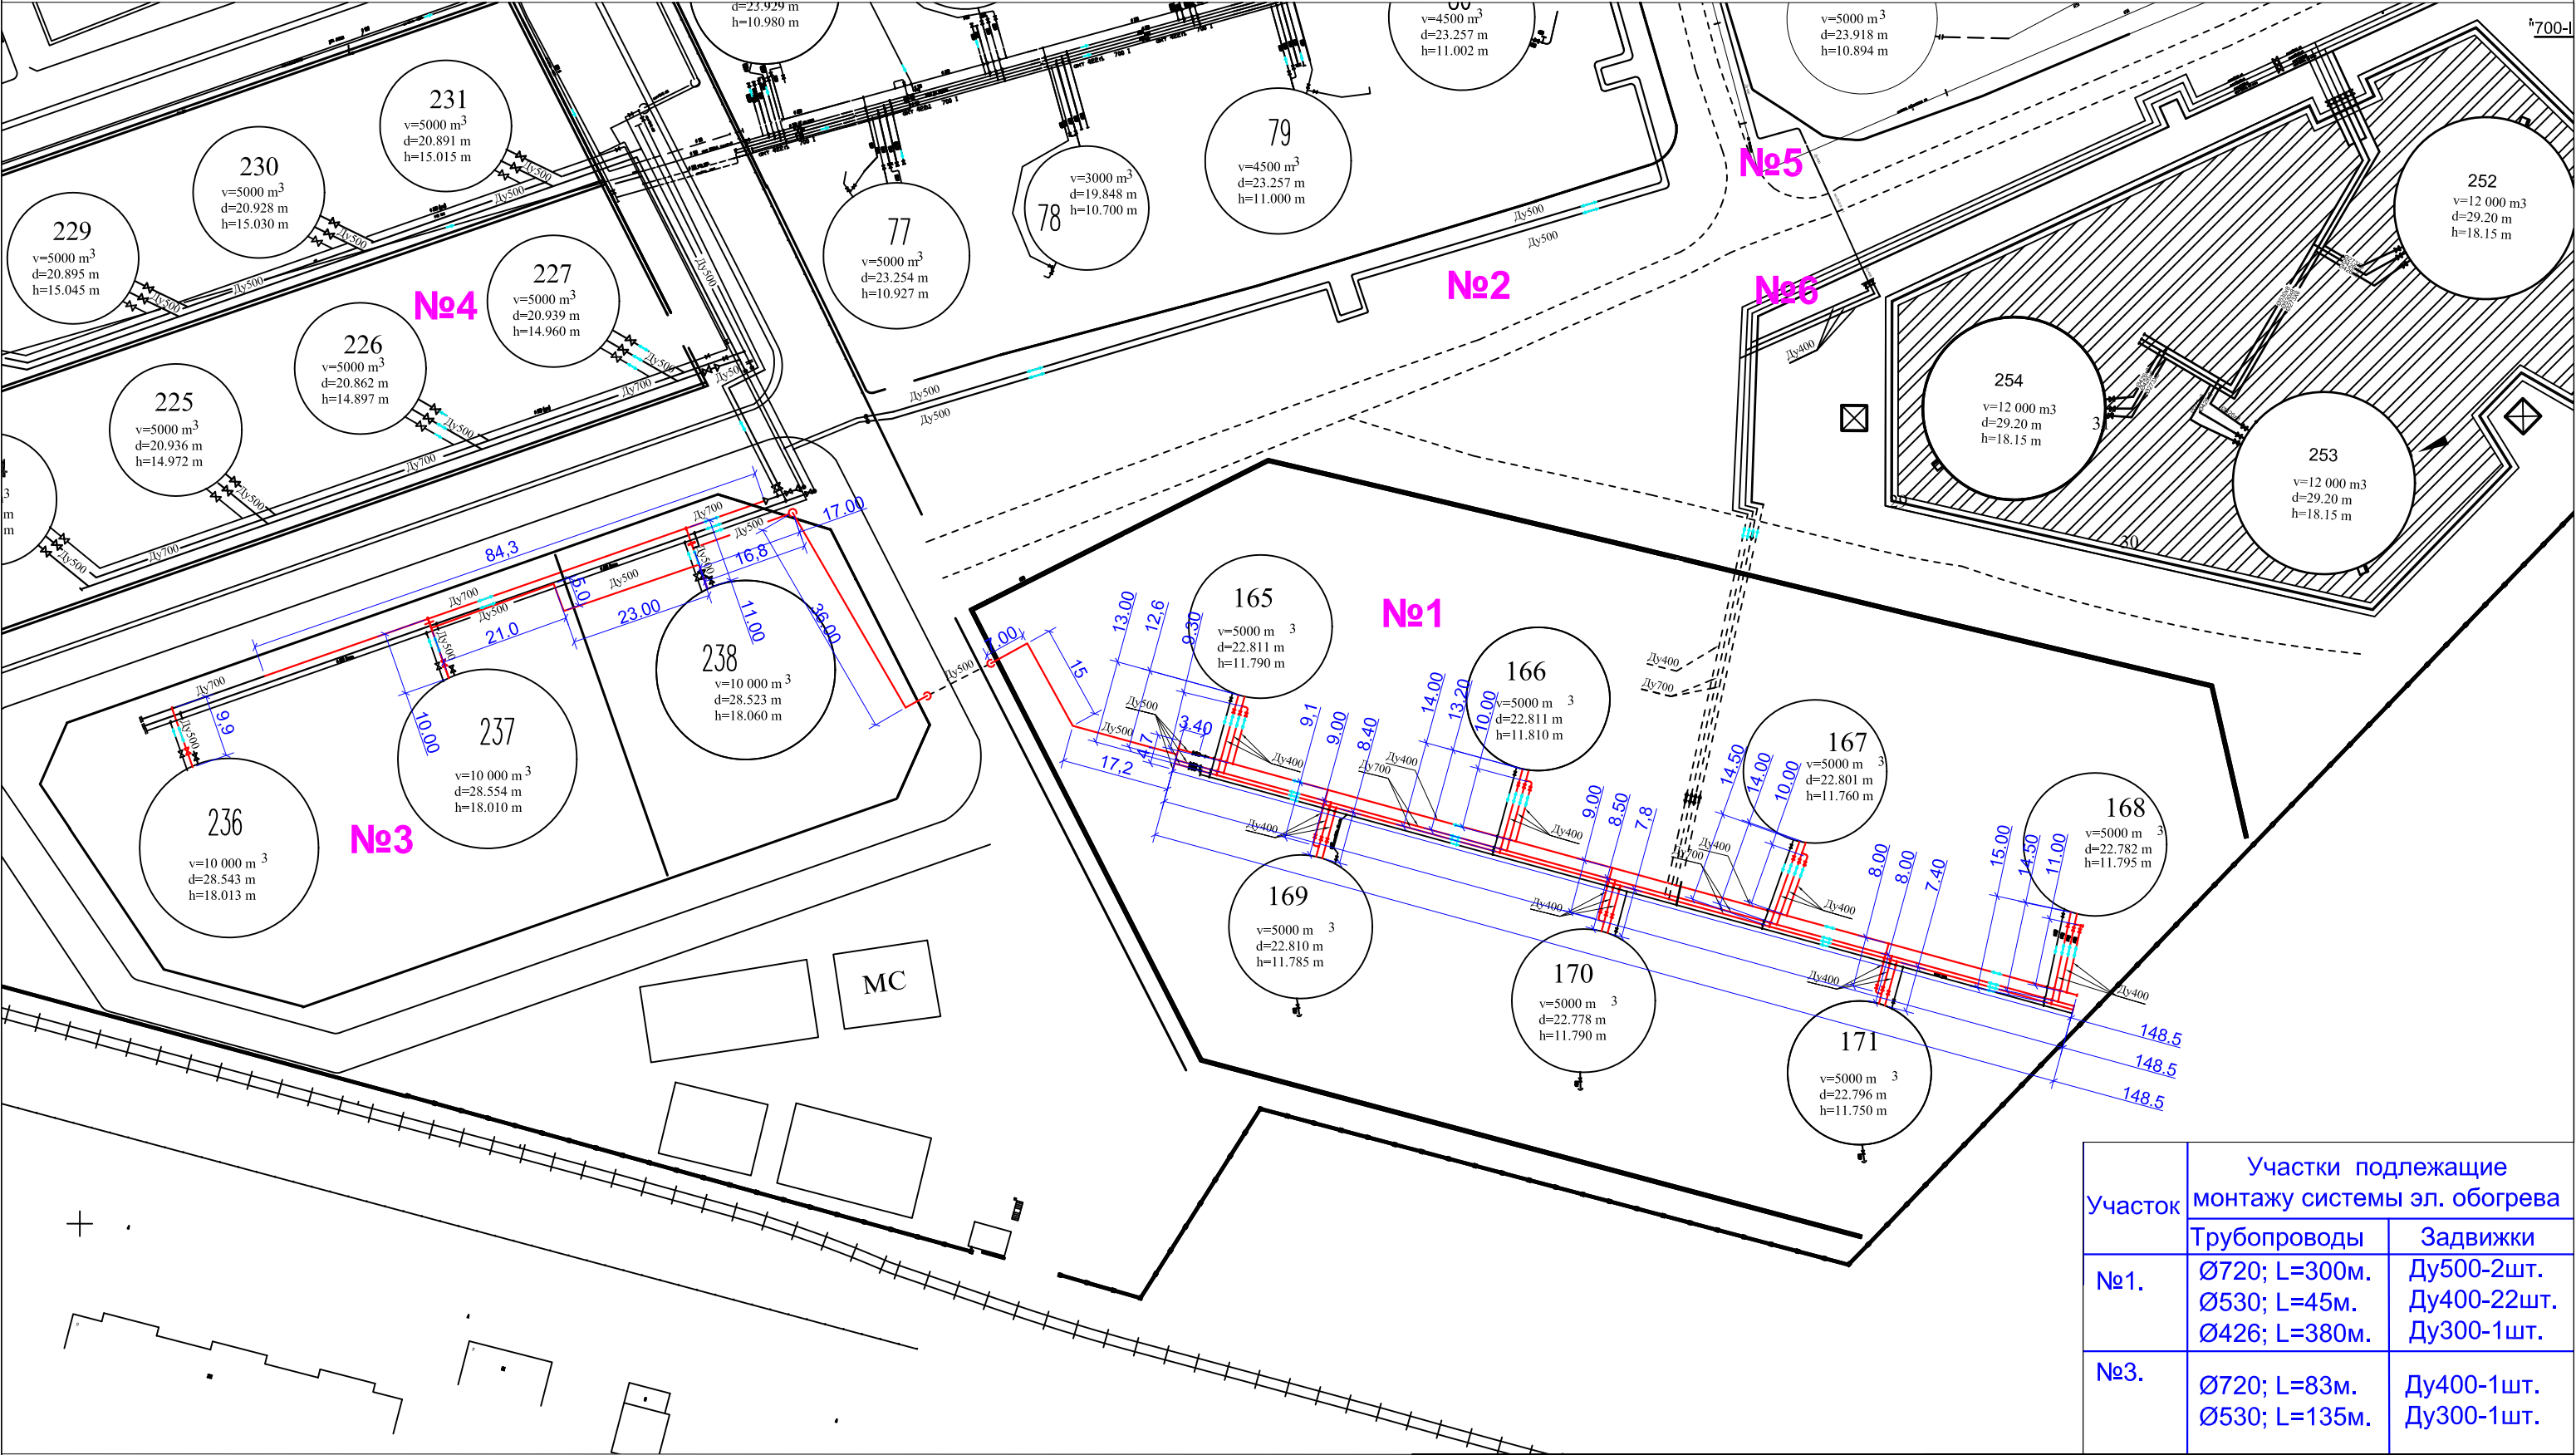

Условные обозначения:		ООО "Батумиский нефтеный Терминал "		Чертёж № ЦППТН.03-25		Лист изменения		
— Технологические трубопроводы подлежащие монтажу системы эл. обогрева		Цех приема и перевалки темных нефтепродуктов		Лист	Листов	Рев. №	Дата	Опись изменений
⊠ Задвижка подлежащее монтажу системы эл. обогрева		Монтажная схема эл.обогрева трубопроводов		1	1			
				Формат	A1			
		Инженер ПТО	Эсадзе А.	12.08.25	Статус	Р		
		г.инженер	Урушадзе Н.	12.08.25	Ревизия			
					Всилье с			