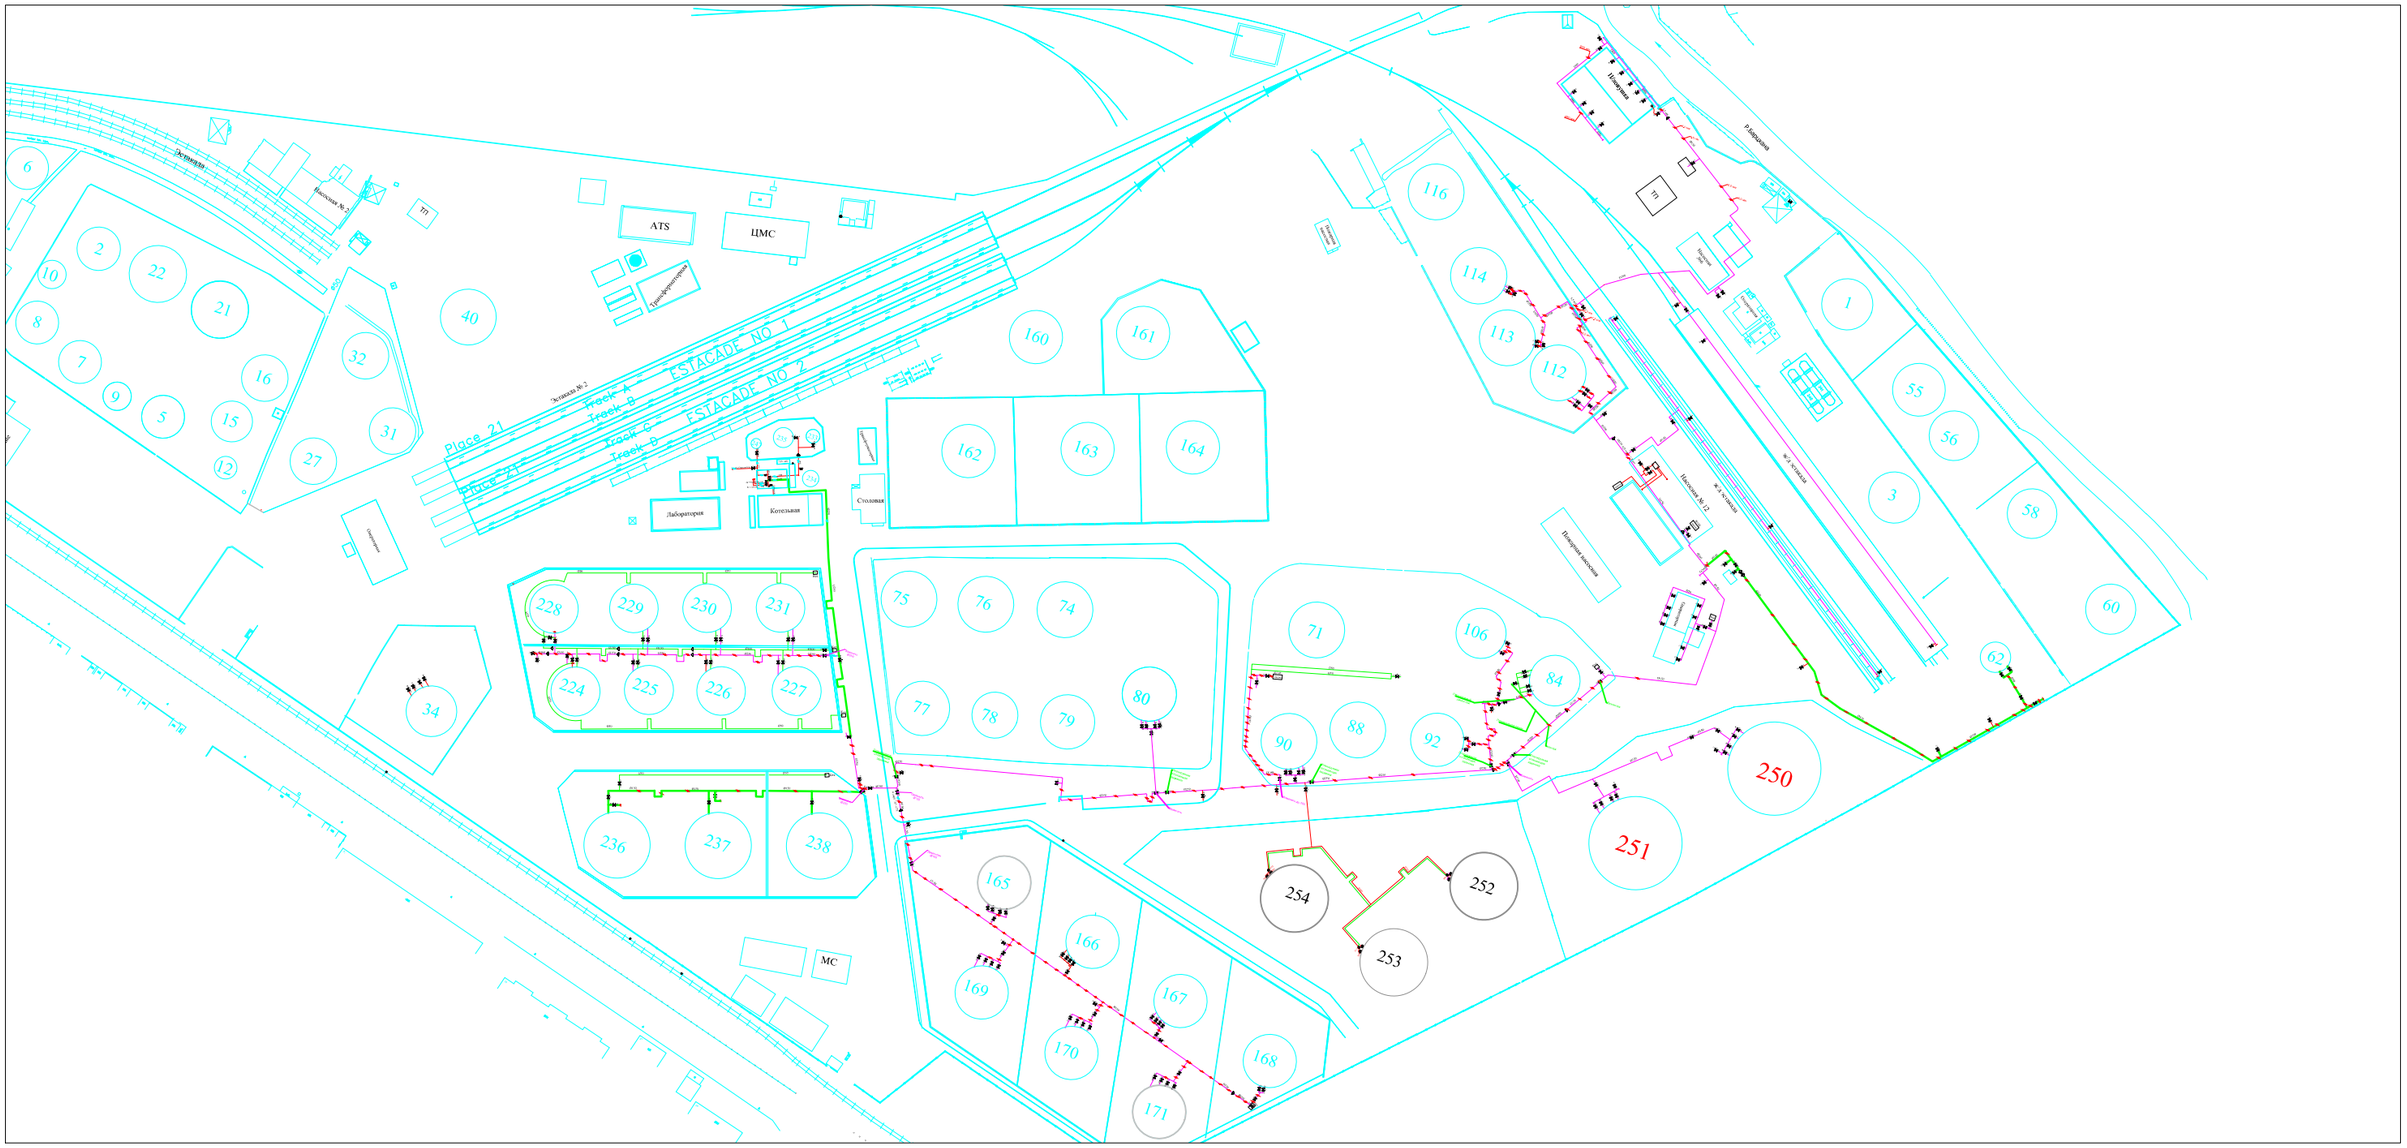
ATS
ЦМС
Трансформатор
ESTACADE NO 1
ESTACADE NO 2
Track A
Track B
Track C
Track D
Place 21
Place 21
Эстакада
Эстакада №2
Насосная №2
ТП
Лаборатория
Котельная
Столовая
Насосная
Насосная №2
Насосная
Насосная
Насосная